
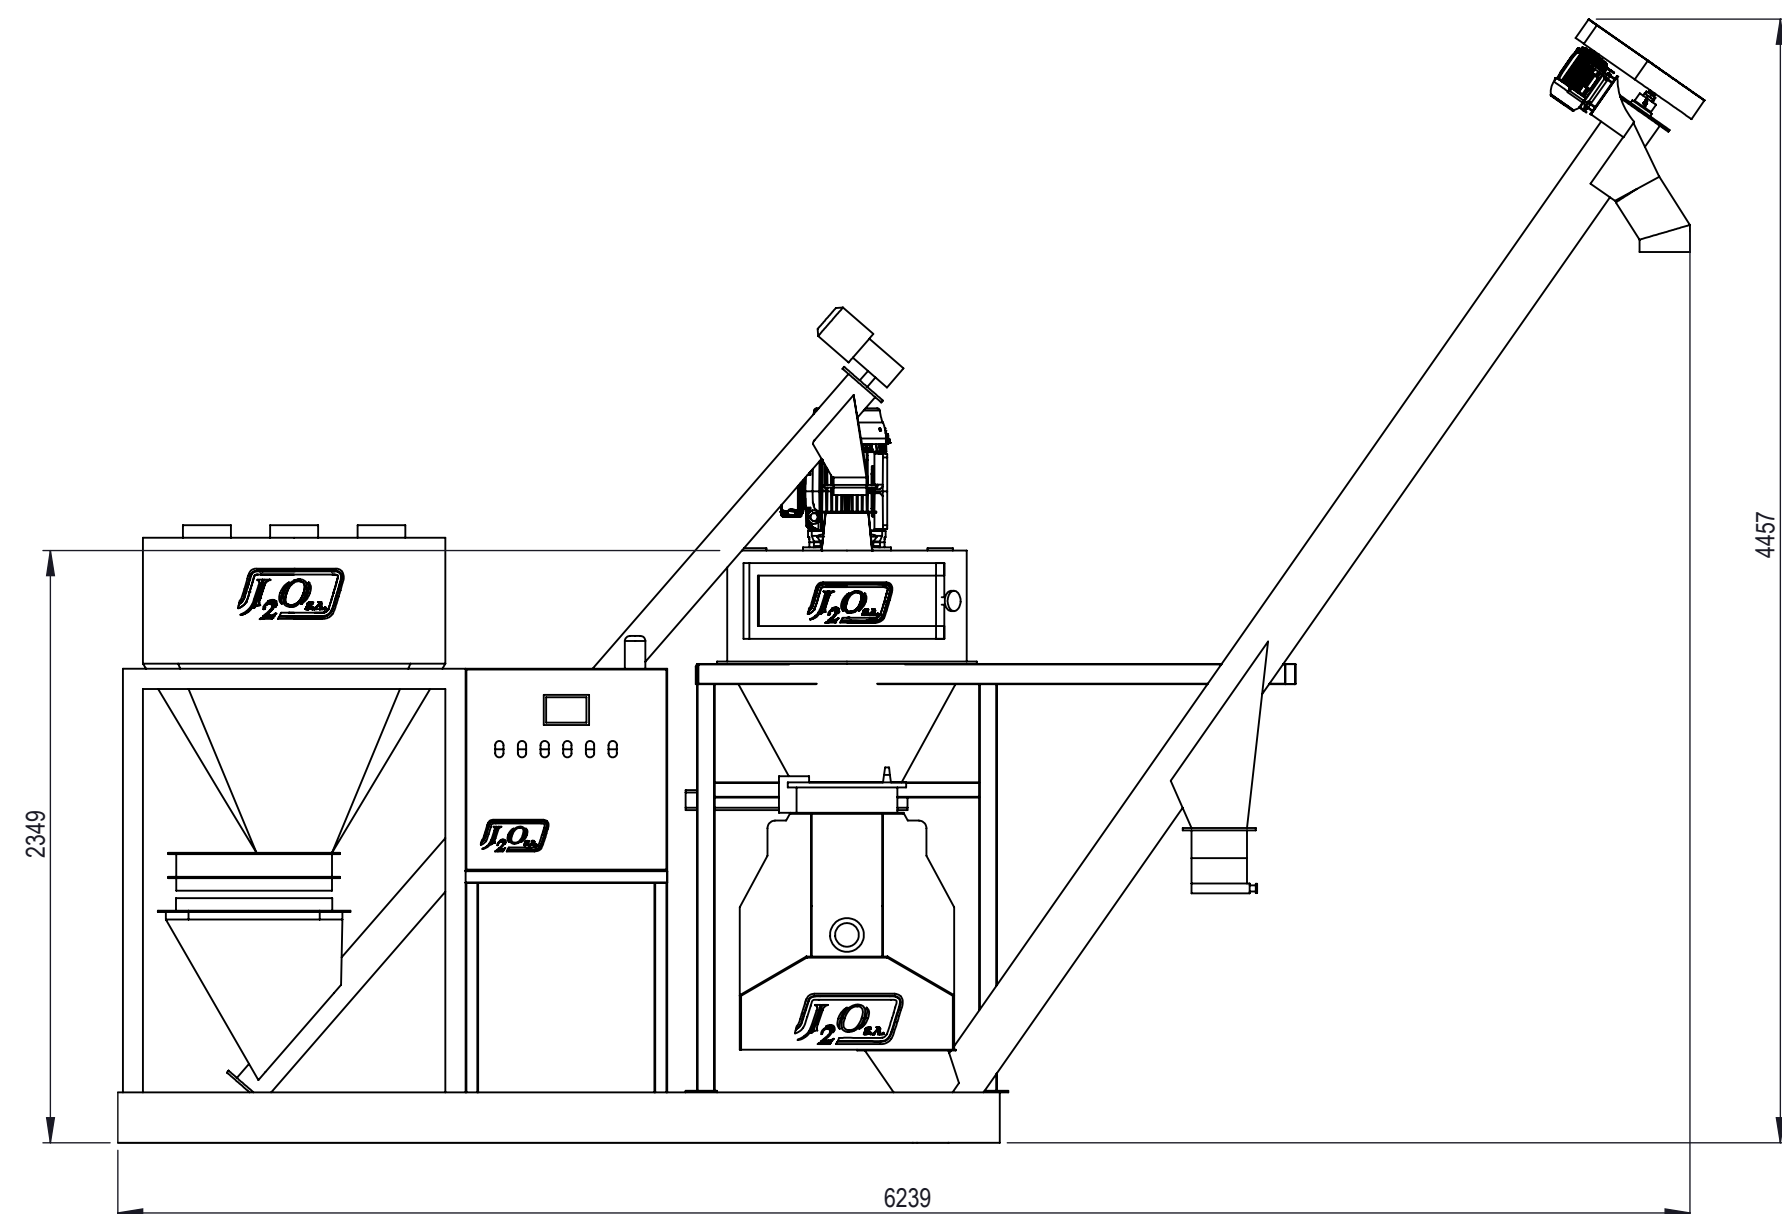


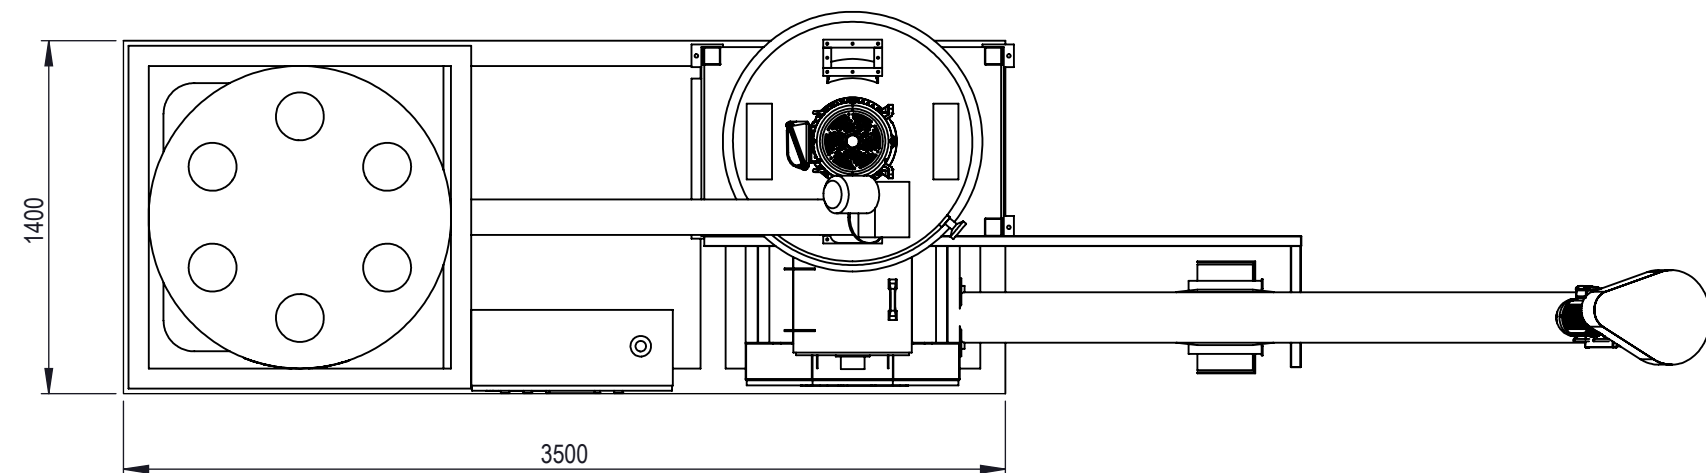

Obra	Planta de alimentos para 4Tn/h	Fecha:	17/3/2025	Dibujó:	@d.i.carri
Detalle:	Vistas	Escala:	1:30	Aprobó:	--
J2O S.A. San Martín y Belgrano CP. 2300 - Bella Italia - Santa Fe - Argentina Cel : 3492-613810 e-mail: tecnica@j2o.com.ar				Nº de Plano:	---
				Reemplazó a:	--
					--